




achtergevel
1:100

-Optie: uitbouw 1m en 2m
-Optie: dubbele tuindeuren




achtergevel
1:100

-Optie: uitbouw 1m en 2m
-Optie: dubbele tuindeuren

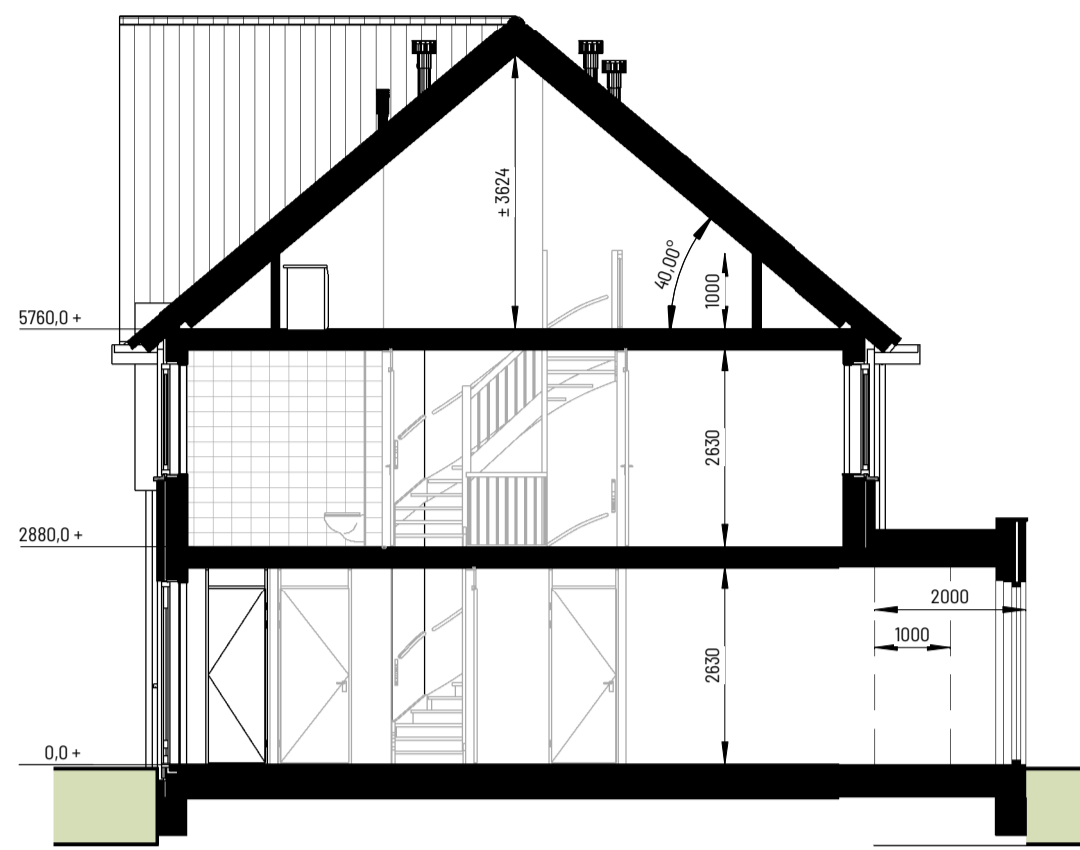

doorsnede Optie
1:100

-Optie: uitbouw 1m en 2m

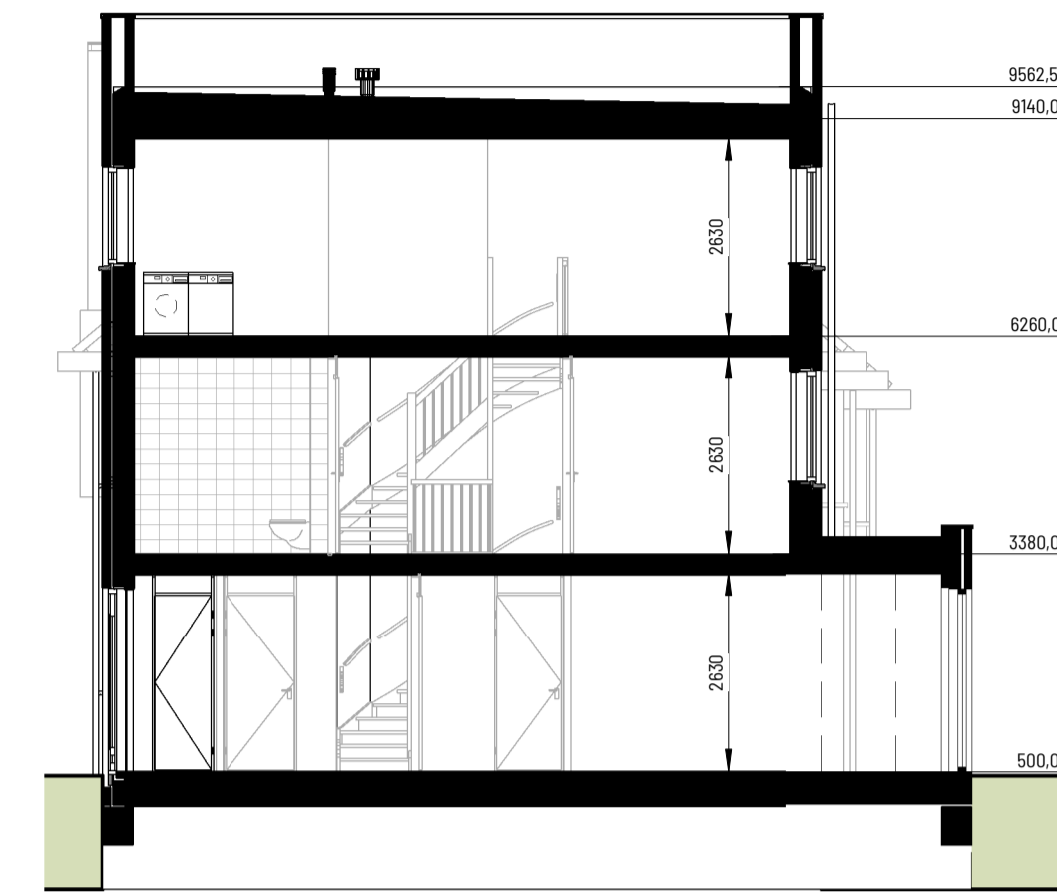


doorsnede Optie plattendak
1:100

-Optie: uitbouw 1m en 2m

	plafondlichtpunt
	wandlichtpunt
	enkelpolige schakelaar
	wisselschakelaar
	bediening WTW, d.m.v. een CO2 sensor bediening in woonkamer en ouder slaapkamer
	aansluitpunt thermostaat
	aansluitpunt wasdroger
	dubbele wandcontactdoos
	enkele wandcontactdoos
	combi kabel COAX/UTP voorzien van klemdeksel
	aansluitpunt t.b.v. omvormer (PV)
	centraal aard punt (CAP)
	rookmelder
	afvoerventiel mechanische ventilatie, positie indicatief
	wandafvoerventiel mechanische ventilatie, positie indicatief
	schel
	voordeurbel
	radiator
	verwarmingstoestel / warmwatertoestel
	boiler
	vloerverwarming verdeler
	opstelplaats wasautomaat / wasdroger
	deurkozijn = deurbreedte


maatvoering in de plattengronden zijn 'circa' maten.
leidingen en kanalenverloop conform opgave installateur.
elektra wordt conform opgave installateur uitgevoerd.
aantallen en plaats aansluitingen / schakelaars indicatief.
installaties, alsmede afmeting.
aantal en plaats radiatoren indicatief
deze worden conform opgave installateur uitgevoerd

zonnepanelen indicatief, aantal panelen = positie conform berekening

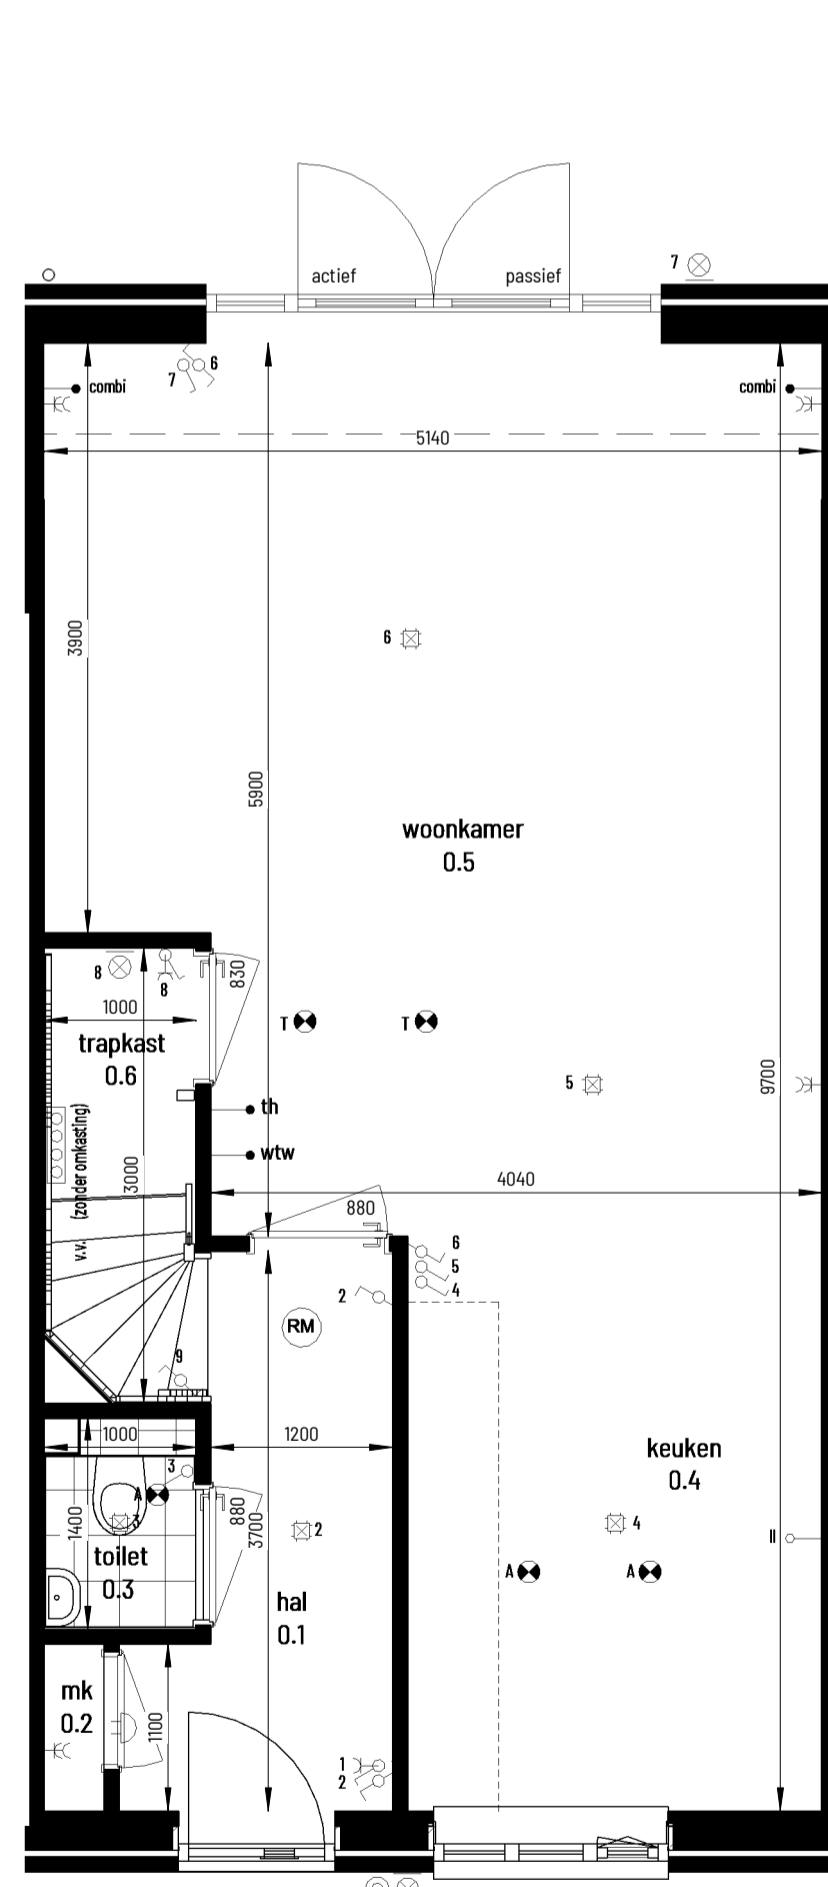

begane grond
1:50

-Optie: uitbouw 1m
-Optie: dubbele tuindeuren
-Optie: keukenopstelling 'lang'

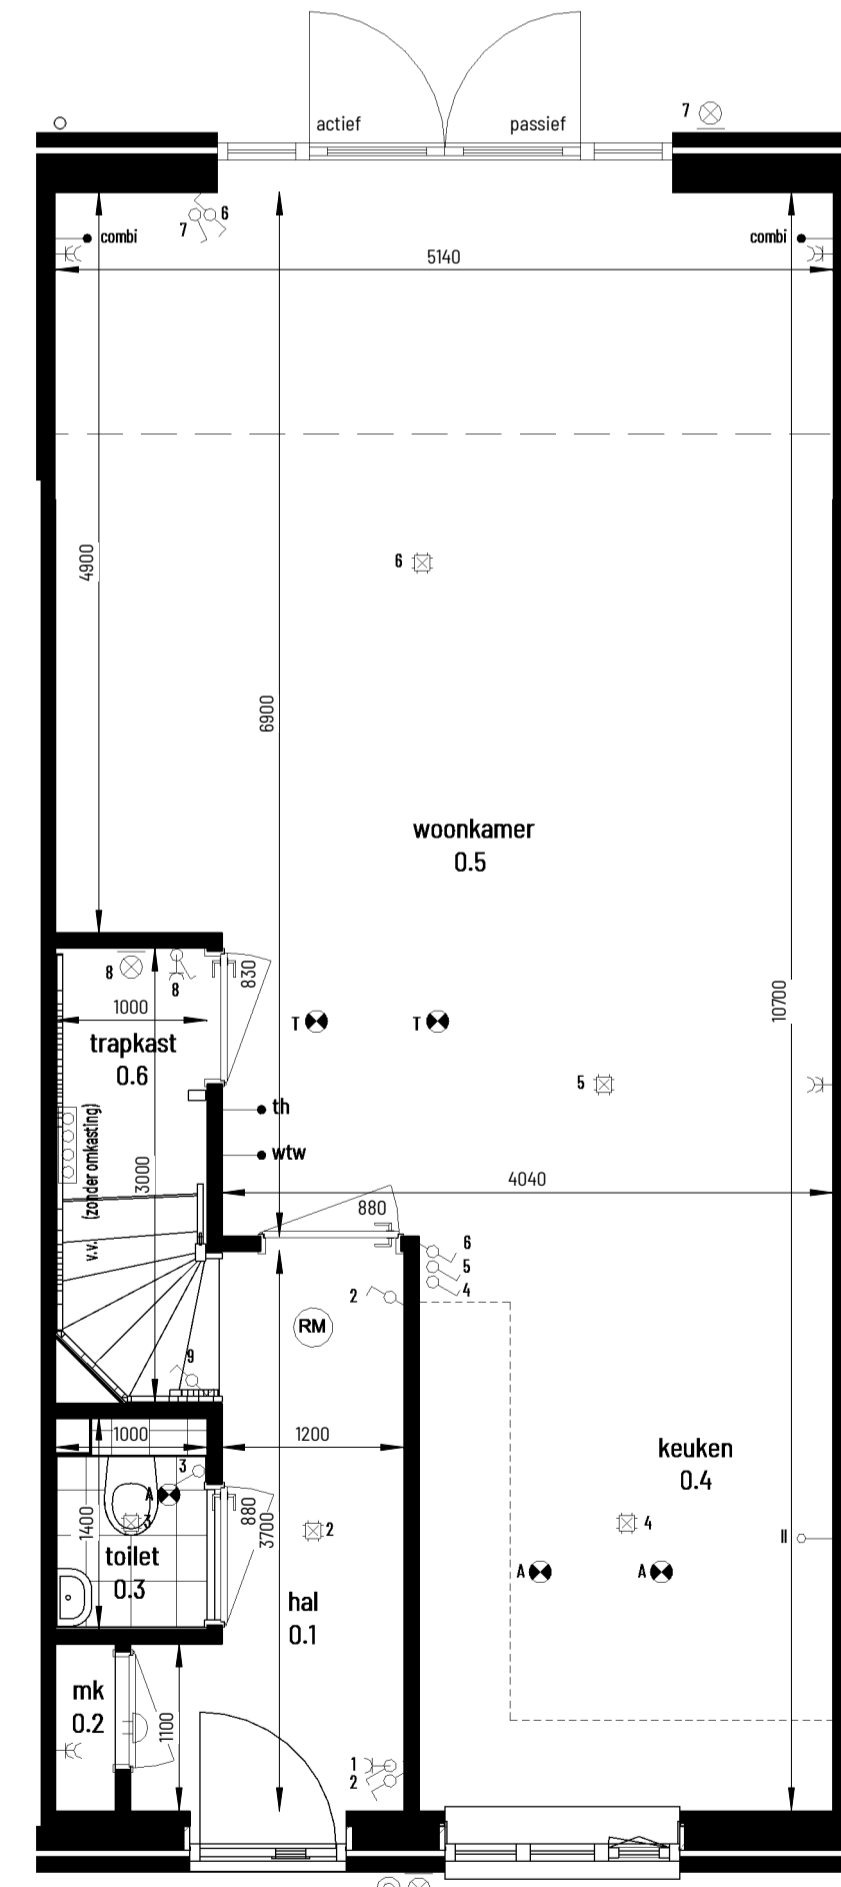

begane grond
1:50

-Optie: uitbouw 2m
-Optie: dubbele tuindeuren
-Optie: keukenopstelling 'hoek'



't Leemer
WOONEN AAN DE GROENE LOPER

Project naam Nieuwbouw 9 woningen te Oldenzaal	Aantal woningen en woningtype Opties	Datum: 04-01-2022	Formaat: A1
Dossierdeel Optietekening	Bouwnummers 10 t/m 18	Tekening nummer vk-12	