


project: <b>WK 9 Woningen Oldenzaal</b>		gewijzigd	
onderdeel: <b>Elektraopties</b>		a	d
		b	e
		c	f
werknr.	datum: 18-03-2022	schaal:	
blad nr. <b>V04</b>	getekend: EH	formaat: A3	
	gez. wvb:	Referentie tekening:	

**JANSSEN & JONG**  
bouw





Kollergang 1  
7773 NG Hardenberg  
postbus 120  
7770 AC Hardenberg  
Tel: 088-3559570

bestand:

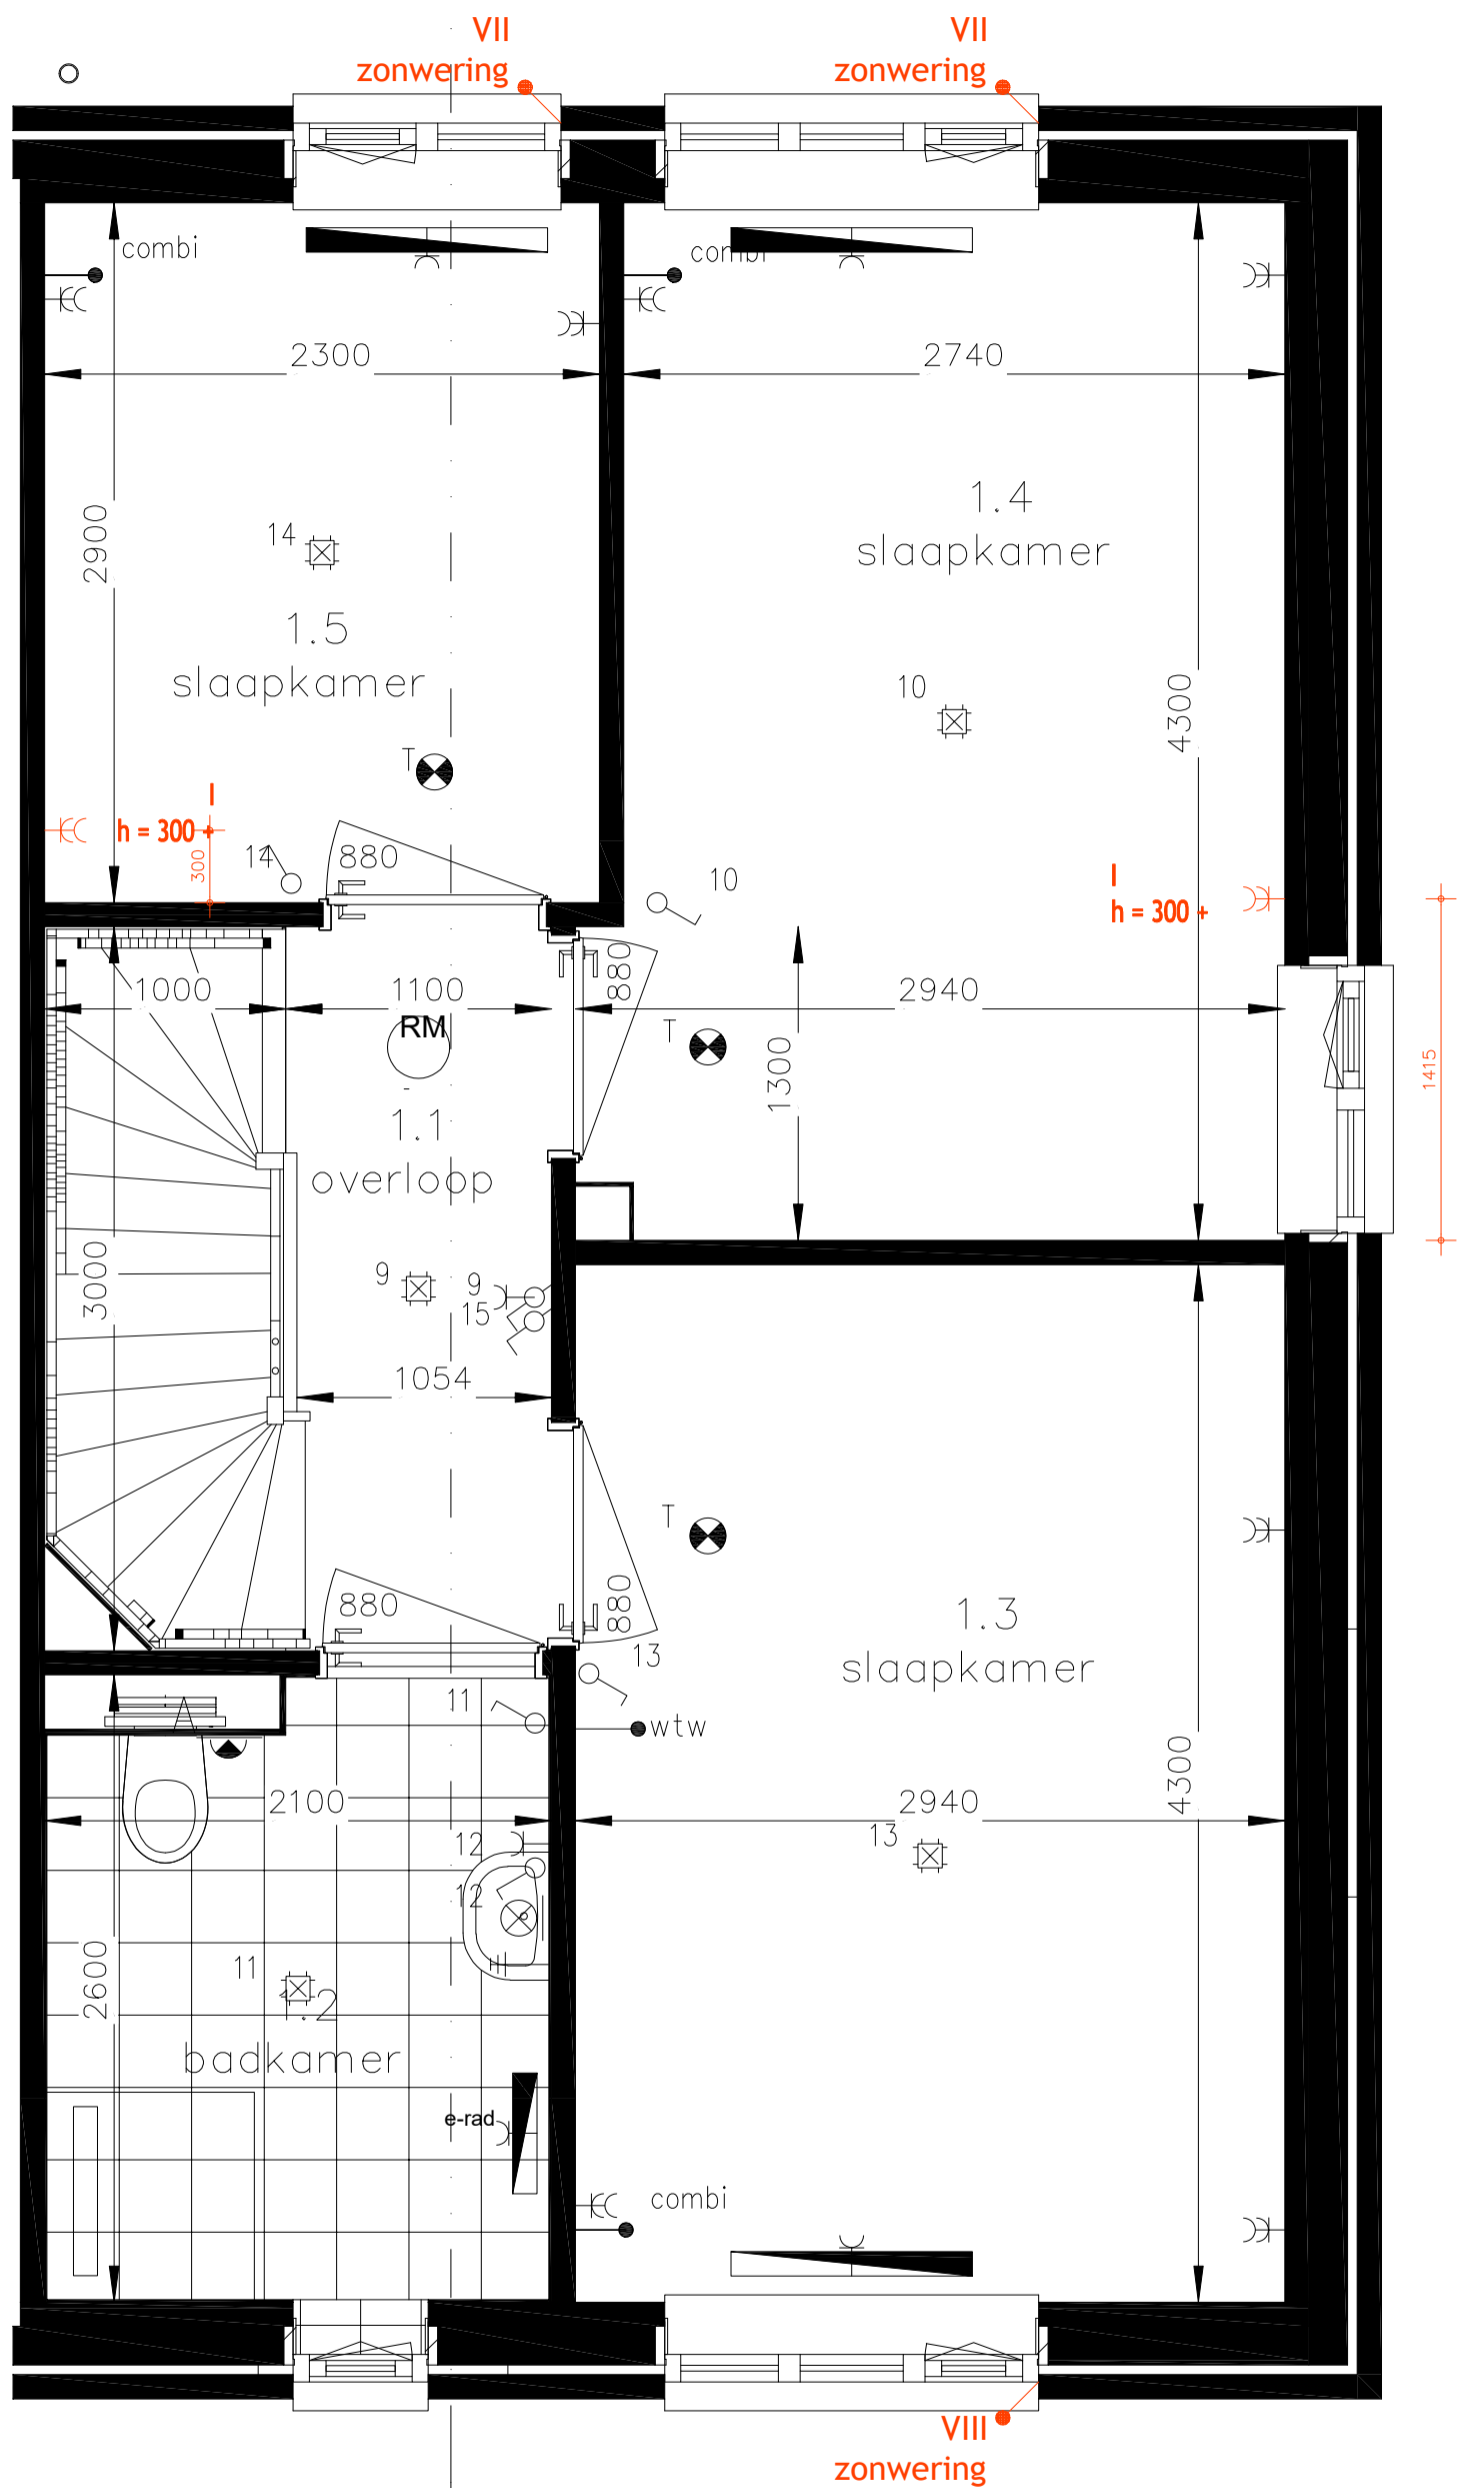

project: 9 woningen Kolderzaal onderdeel: Elektraopties		gewijzigd a _____ d _____ b _____ e _____ c _____ f _____	
werknr. _____ blad nr. <b>V04</b>	datum: 18-03-2022 getekend: EH gez. wvb: _____	schaal: _____ formaat: A3 Referentie tekening: _____	<b>JANSSEN &amp; JONG</b> bouw
			Kollergang 1 7773 NG Hardenberg postbus 120 7770 AC Hardenberg Tel: 088-3559570

bestand:

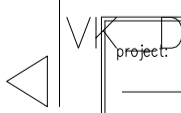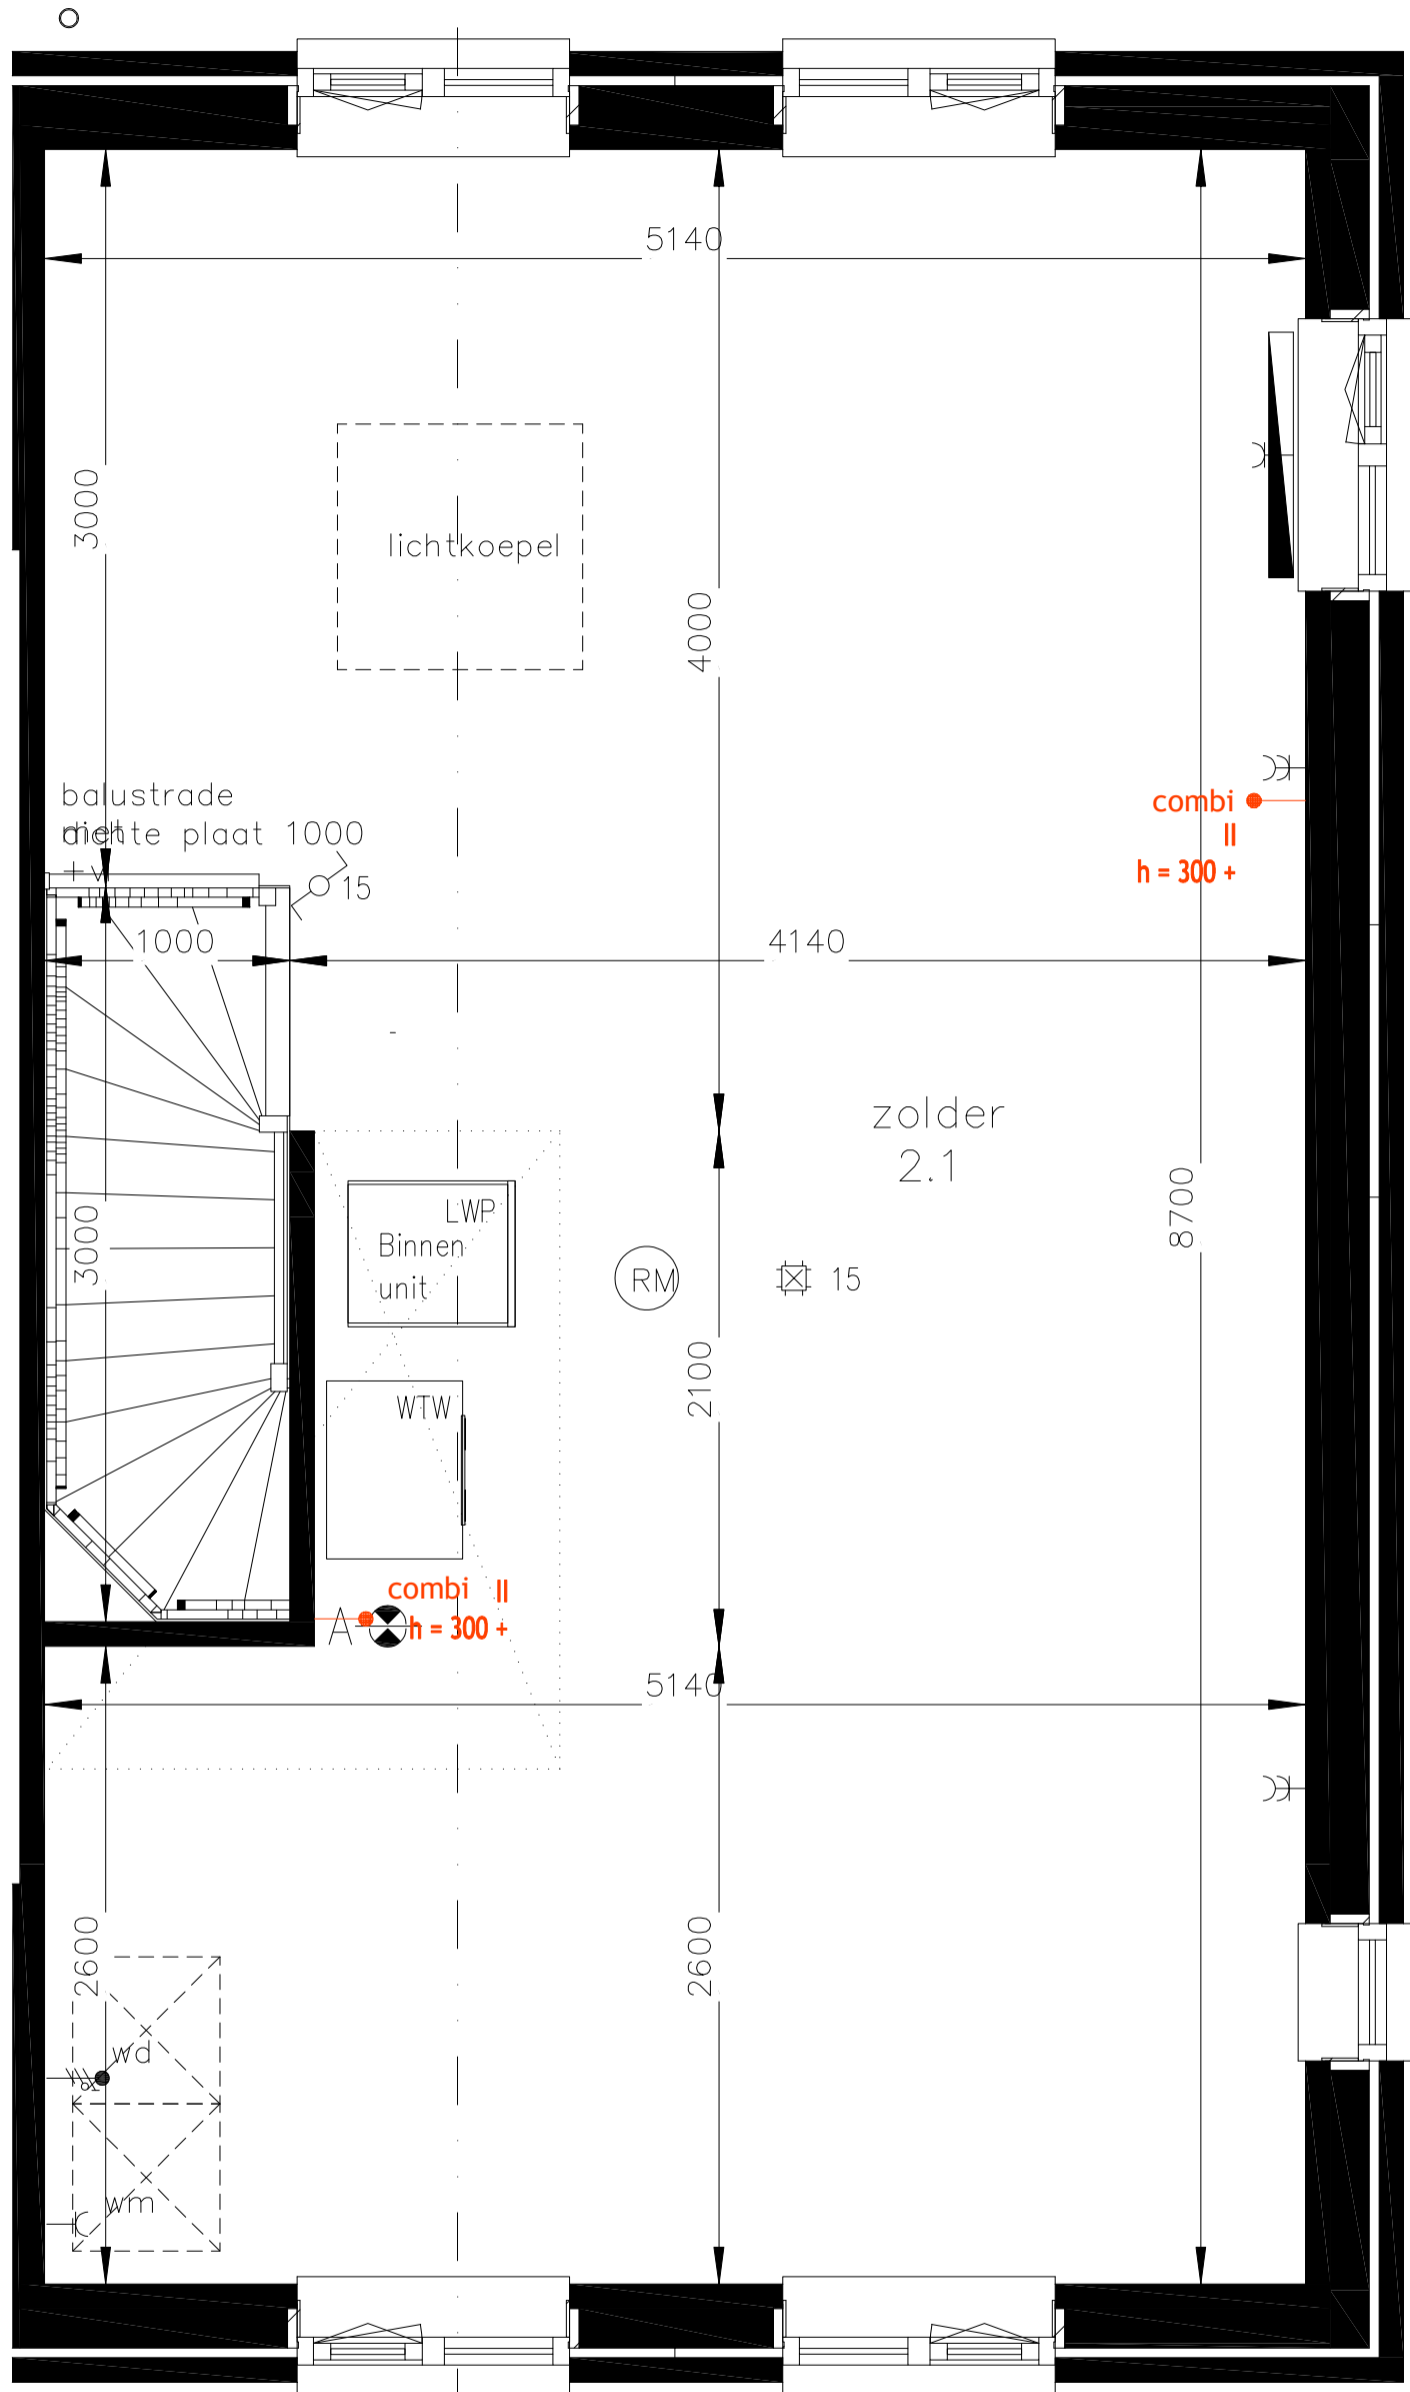

project: 9 woningen Oldenzaal

onderdeel: Elektroopties

gewijzigd	
a	d
b	e
c	f

werknr.  
blad nr.  
**V04**

datum:  
18-03-2022  
getekend:  
EH  
gez. wvb:

schaal:  
maat:  
A3  
Referentie tekening:

**JANSSEN & JONG**  
bouw



Kollergang 1  
7773 NG Hardenberg  
postbus 120  
7770 AC Hardenberg  
Tel: 088-3559570

bestand: