


project: 9 woningen Oldenzaal	gewijzigd	
onderdeel: Elektroopties	a	d
	b	e
	c	f

werknr.	datum: 18-03-2022	schaal:
blad nr. V04	getekend: EH	formaat: A3
	gez. wvb:	Referentie tekening:


**JANSSEN & JONG**  
bouw



Kollergang 1  
7773 NG Hardenberg  
postbus 120  
7770 AC Hardenberg  
Tel: 088-3559570

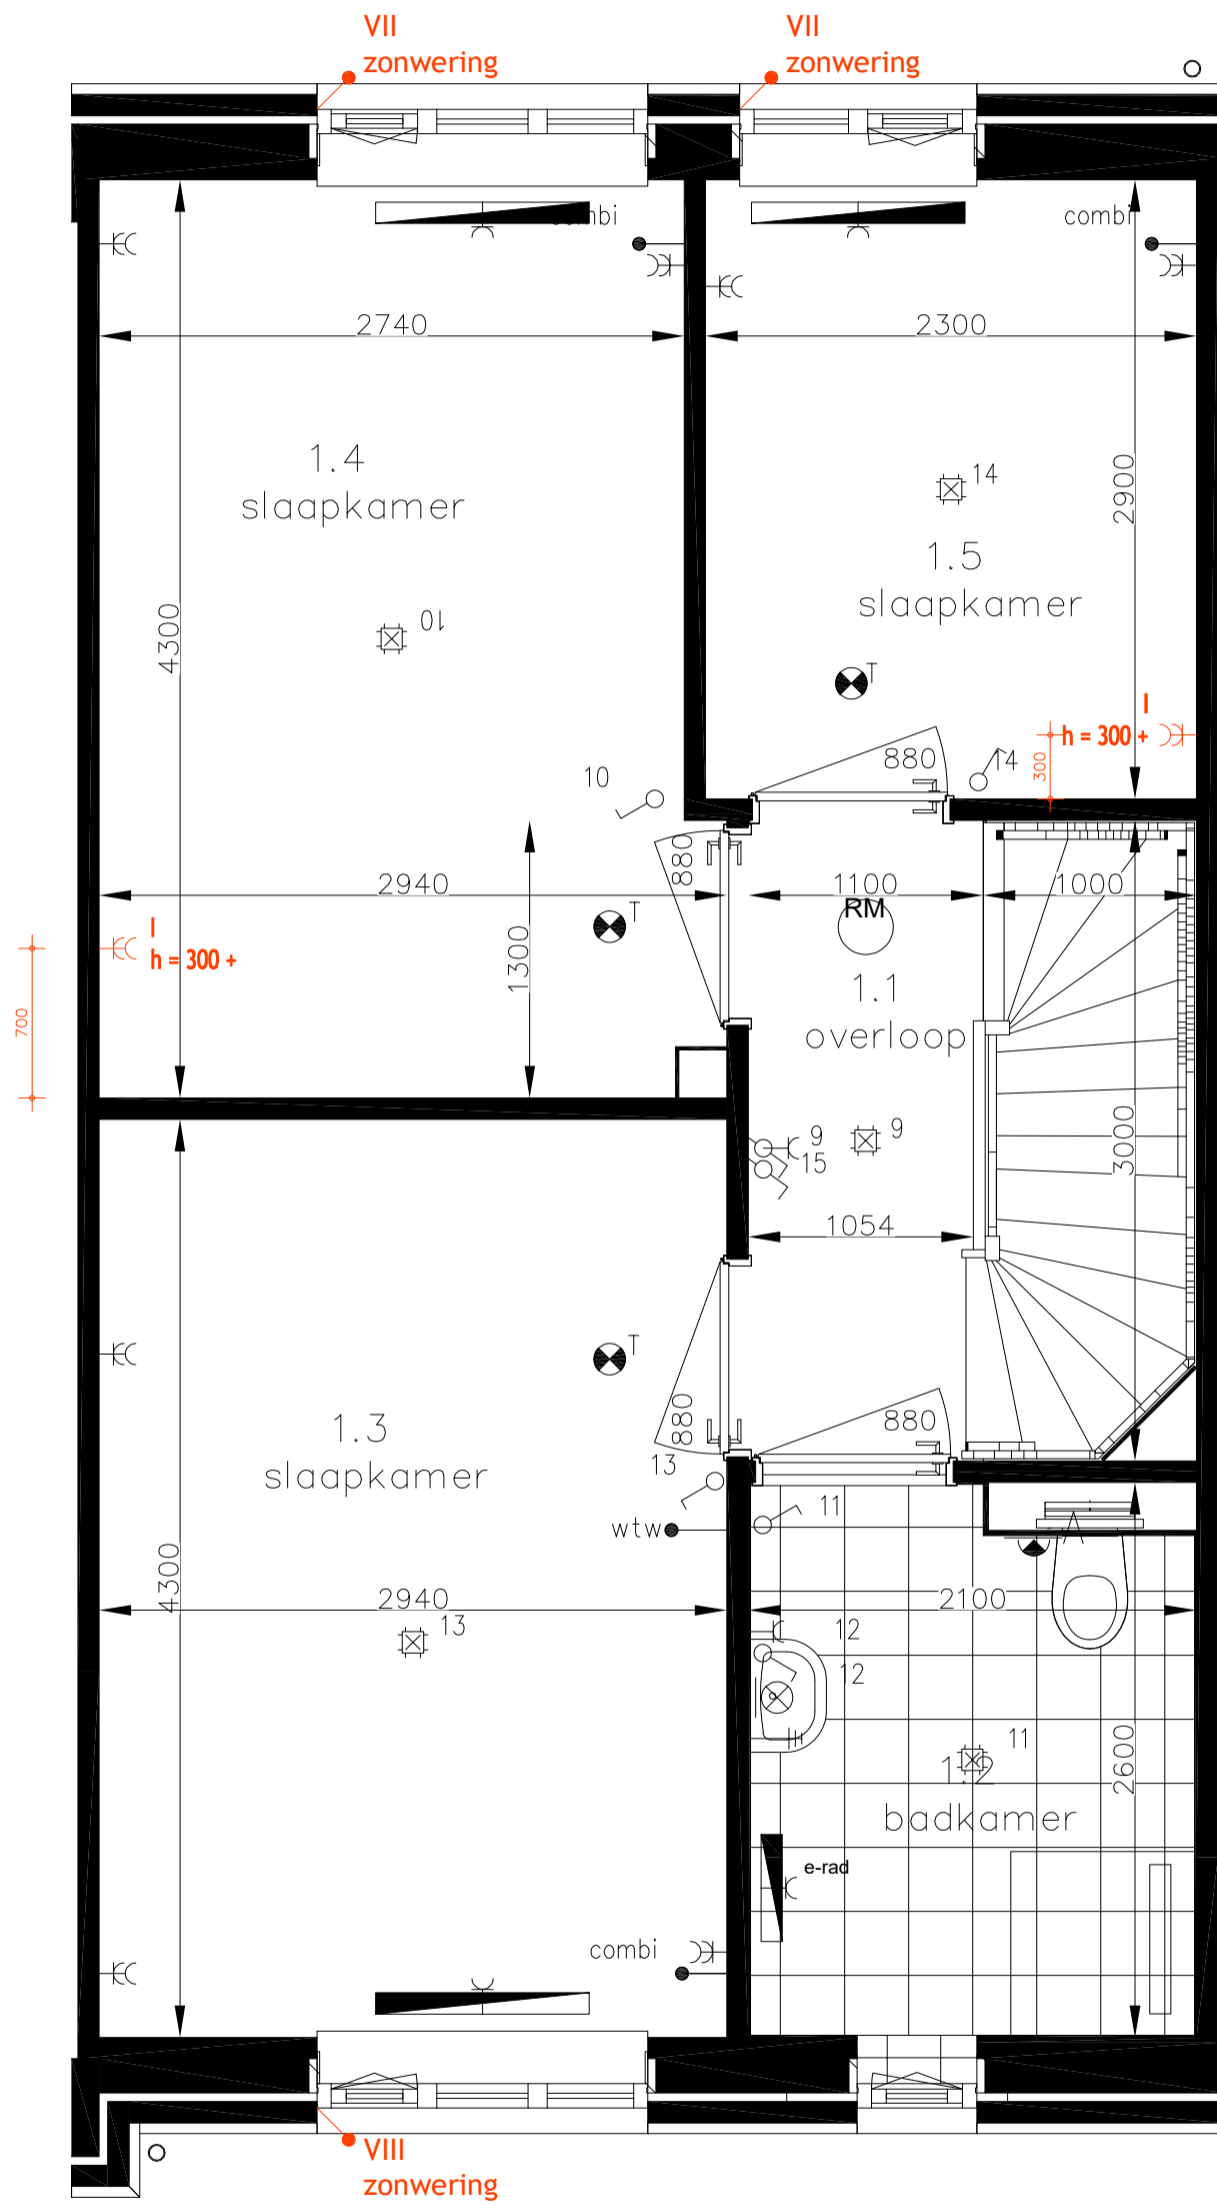

project: 9 woningen Oldenzaal onderdeel: Elektroopties		gewijzigd a _____ d _____ b _____ e _____ c _____ f _____	
werknr. _____ blad nr. <b>V04</b>	datum: 18-03-2022 getekend: EH gez. wvb: _____	schaal: _____ formaat: A3 Referentie tekening: _____	<b>JANSSEN &amp; JONG</b> bouw 
		Kollergang 1 7773 NG Hardenberg postbus 120 7770 AC Hardenberg Tel: 088-3559570	

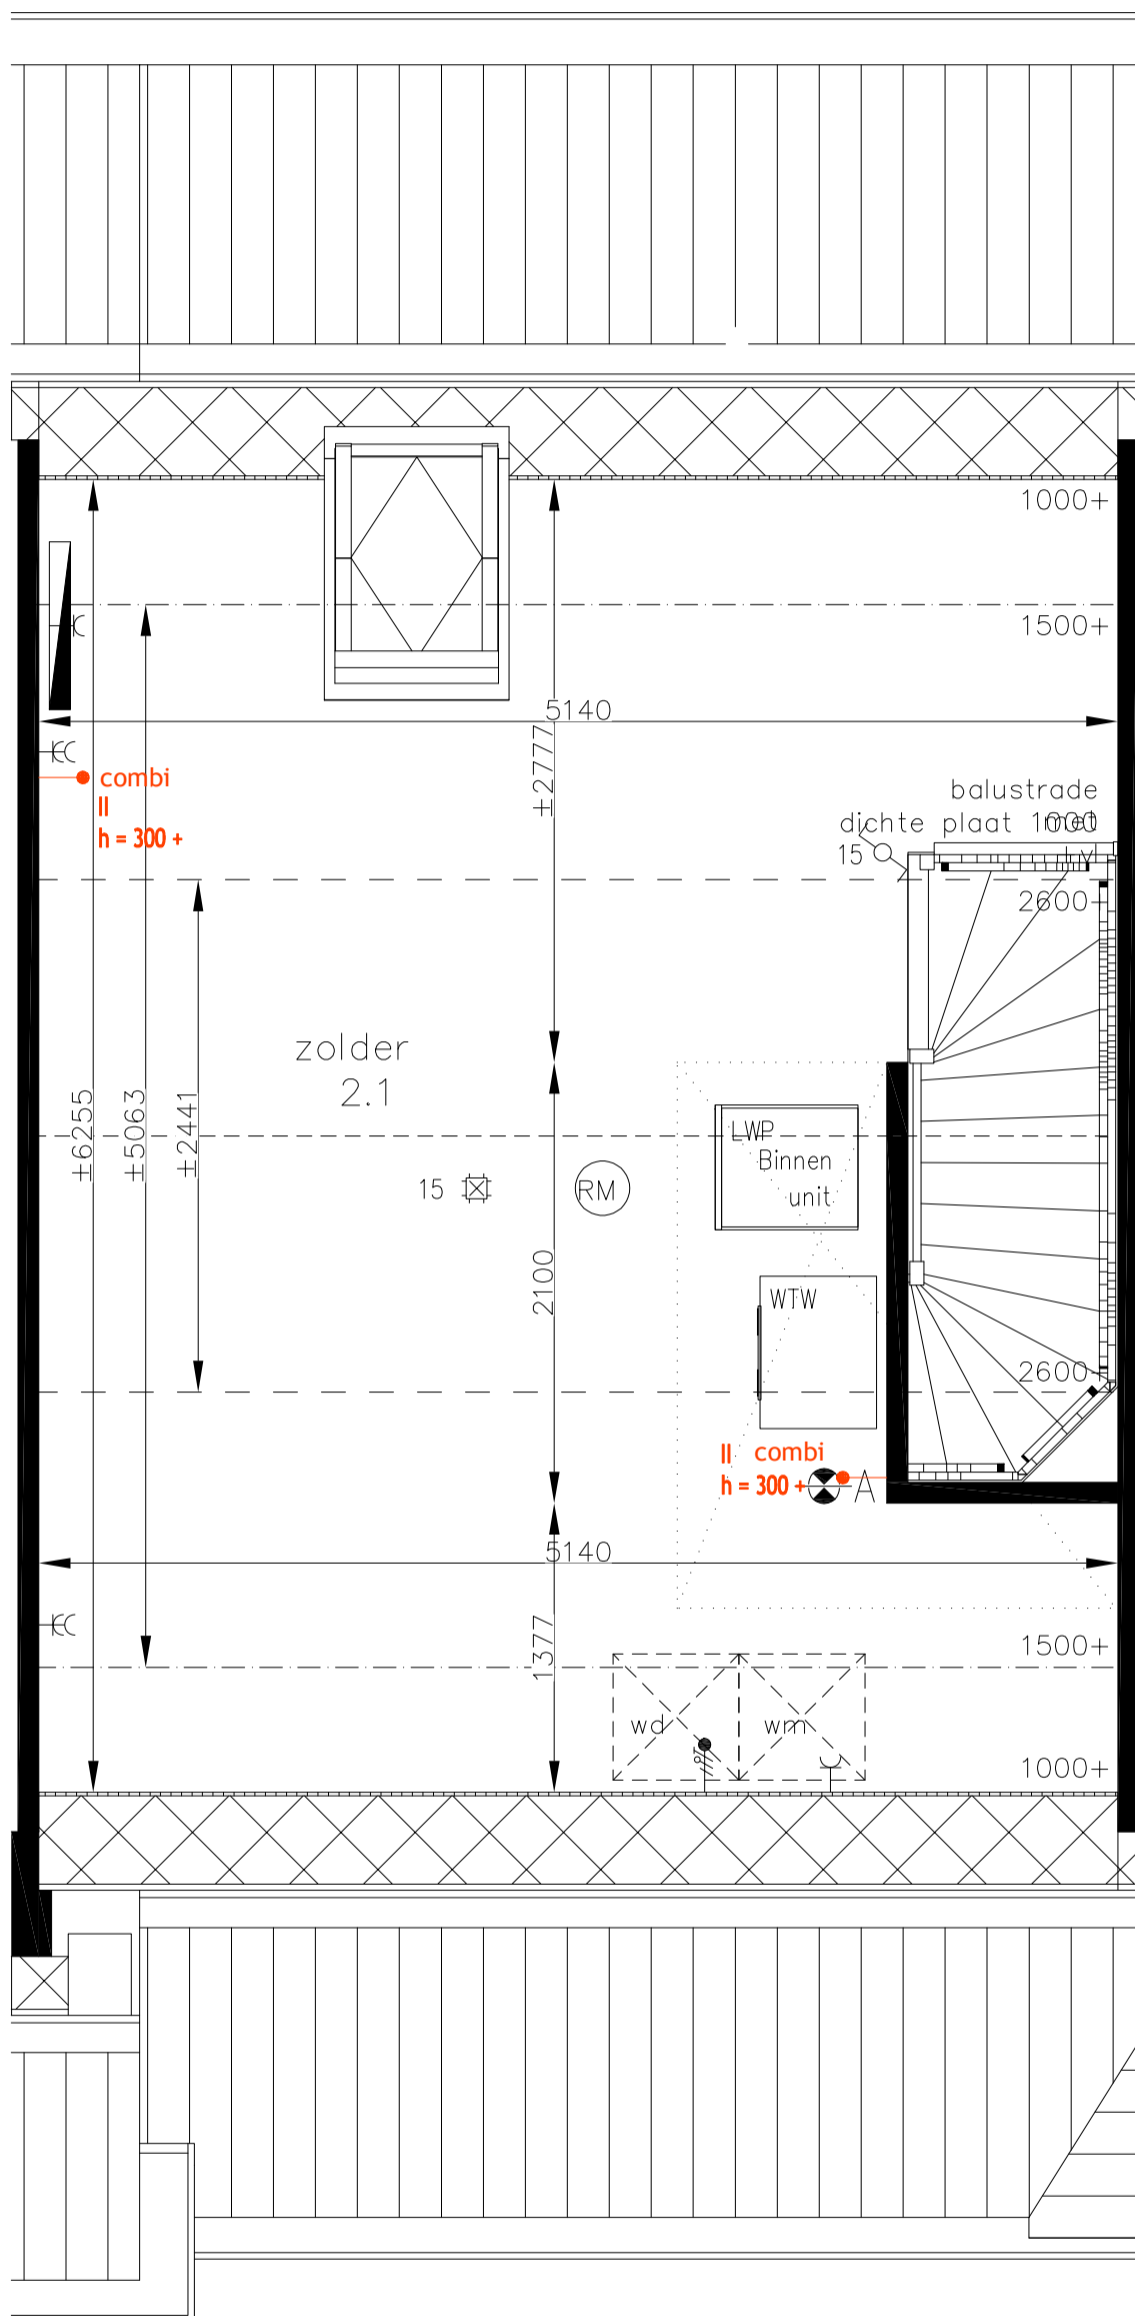

project: 9 woningen Oldenzaal

onderdeel: Elektroopties

gewijzigd

a	d
b	e
c	f

werknr.

datum:  
18-03-2022

schaal:

blad nr.  
V04

getekend:  
EH  
gez. wvb:

formaat:  
A3

Referentie tekening:

**JANSSEN & JONG**  
bouw



Kollergang 1  
7773 NG Hardenberg  
postbus 120  
7770 AC Hardenberg  
Tel: 088-3559570