

project: 9 woningen Oldenzaal

onderdeel: Elektroopties

werknr.

blad nr.

**V04**

datum:

18-03-2022

getekend:

EH

gez. wvb:

schaal:

formaat:

A3

Referentie tekening:


gewijzigd

a	d
b	e
c	f


**JANSSEN & JONG**  
bouw



Kollergang 1  
7773 NG Hardenberg  
postbus 120  
7770 AC Hardenberg  
Tel: 088-3559570

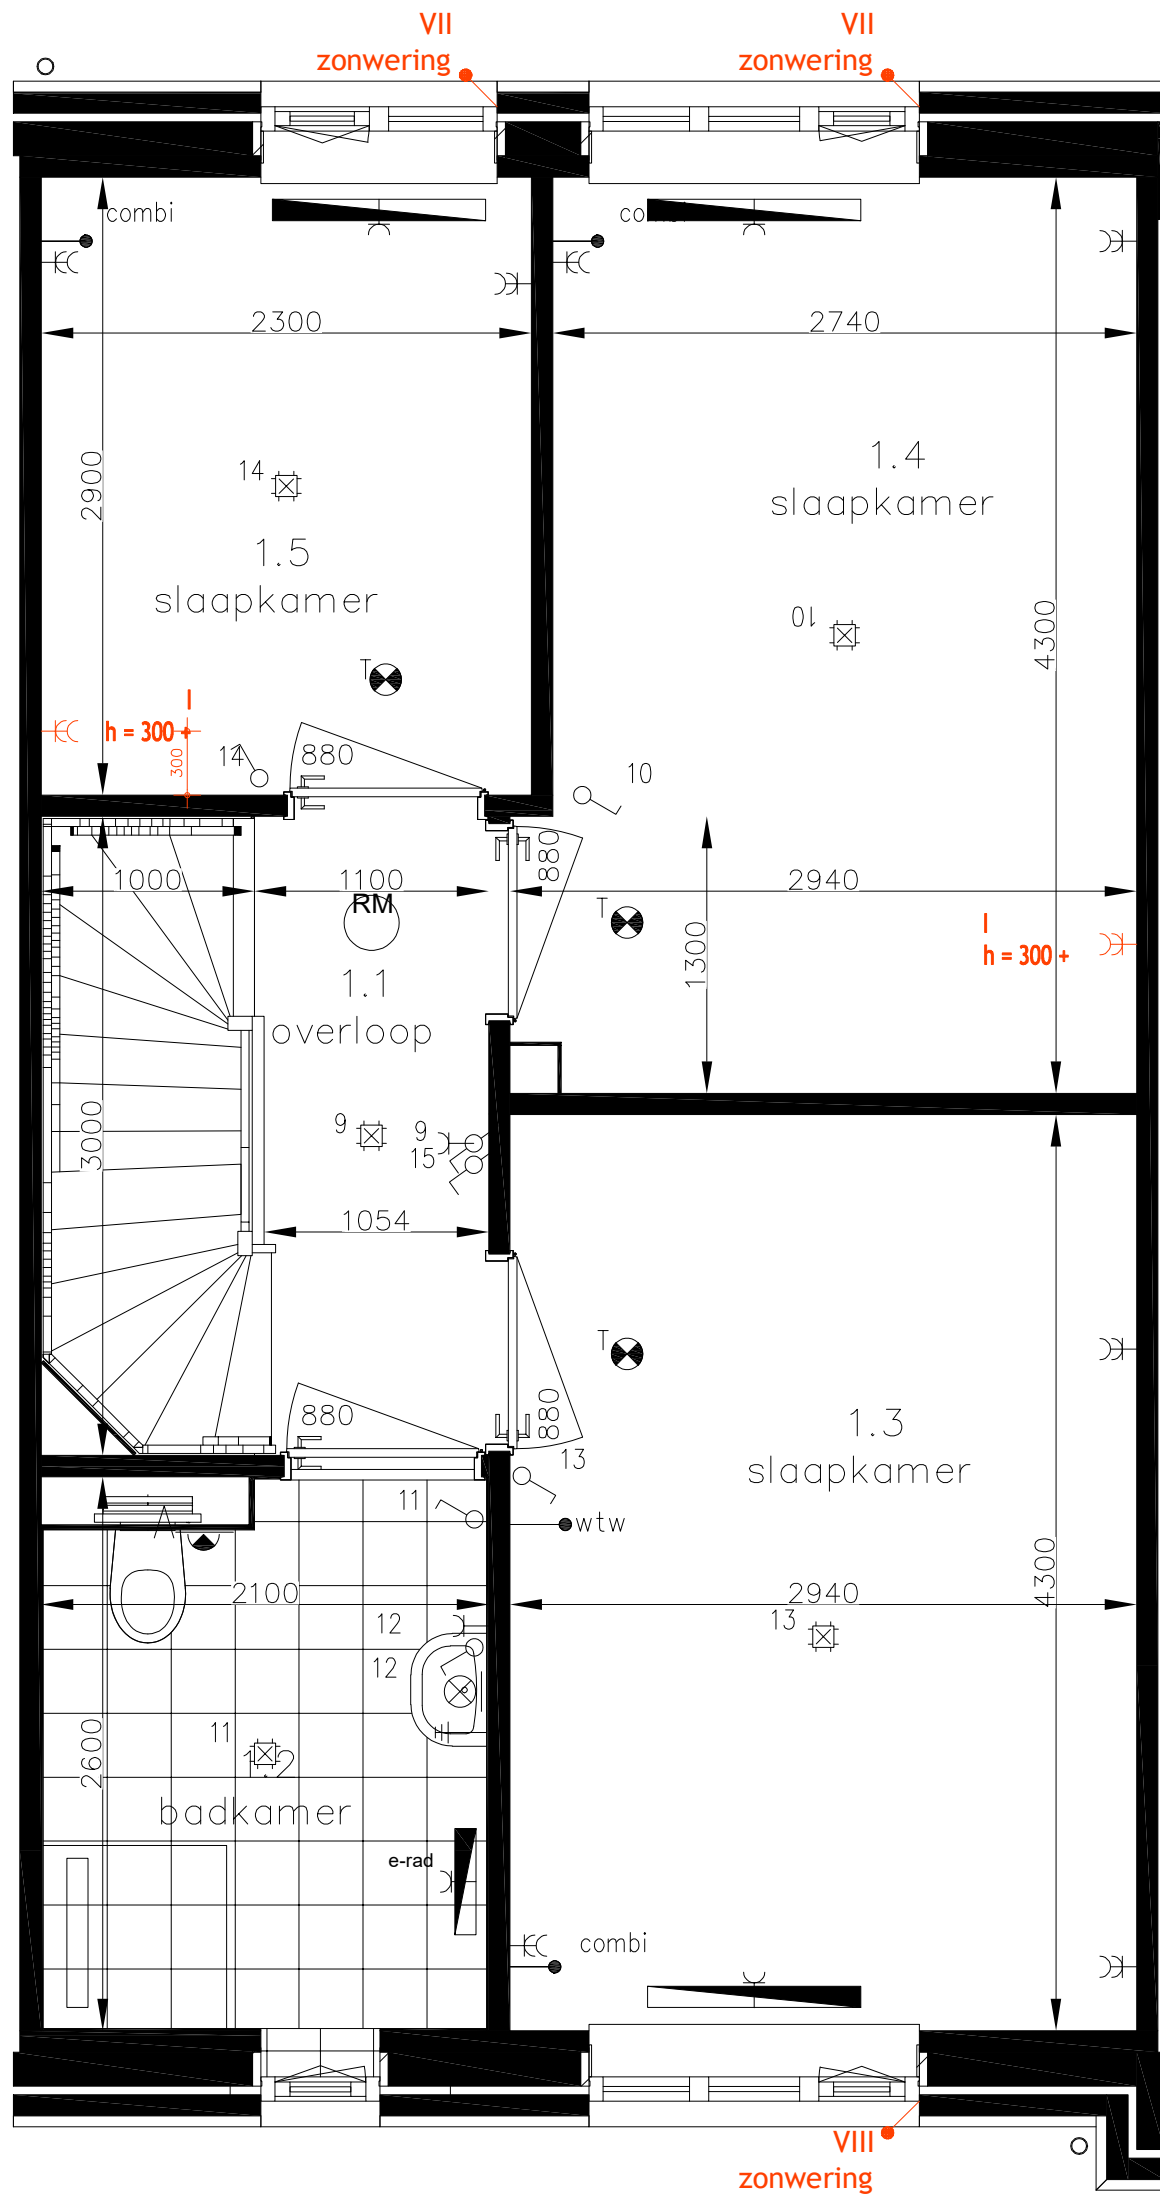

project: 9 woningen Oldenzaal		gewijzigd	
onderdeel: Elektroopties		a	d
		b	e
		c	f
werknr.	datum: 18-03-2022	schaal:	
blad nr. V04	getekend: EH	maat: A3	
	gez. wvb:	Referentie tekening:	
		Kollergang 1 7773 NG Hardenberg postbus 120 7770 AC Hardenberg Tel: 088-3559570	

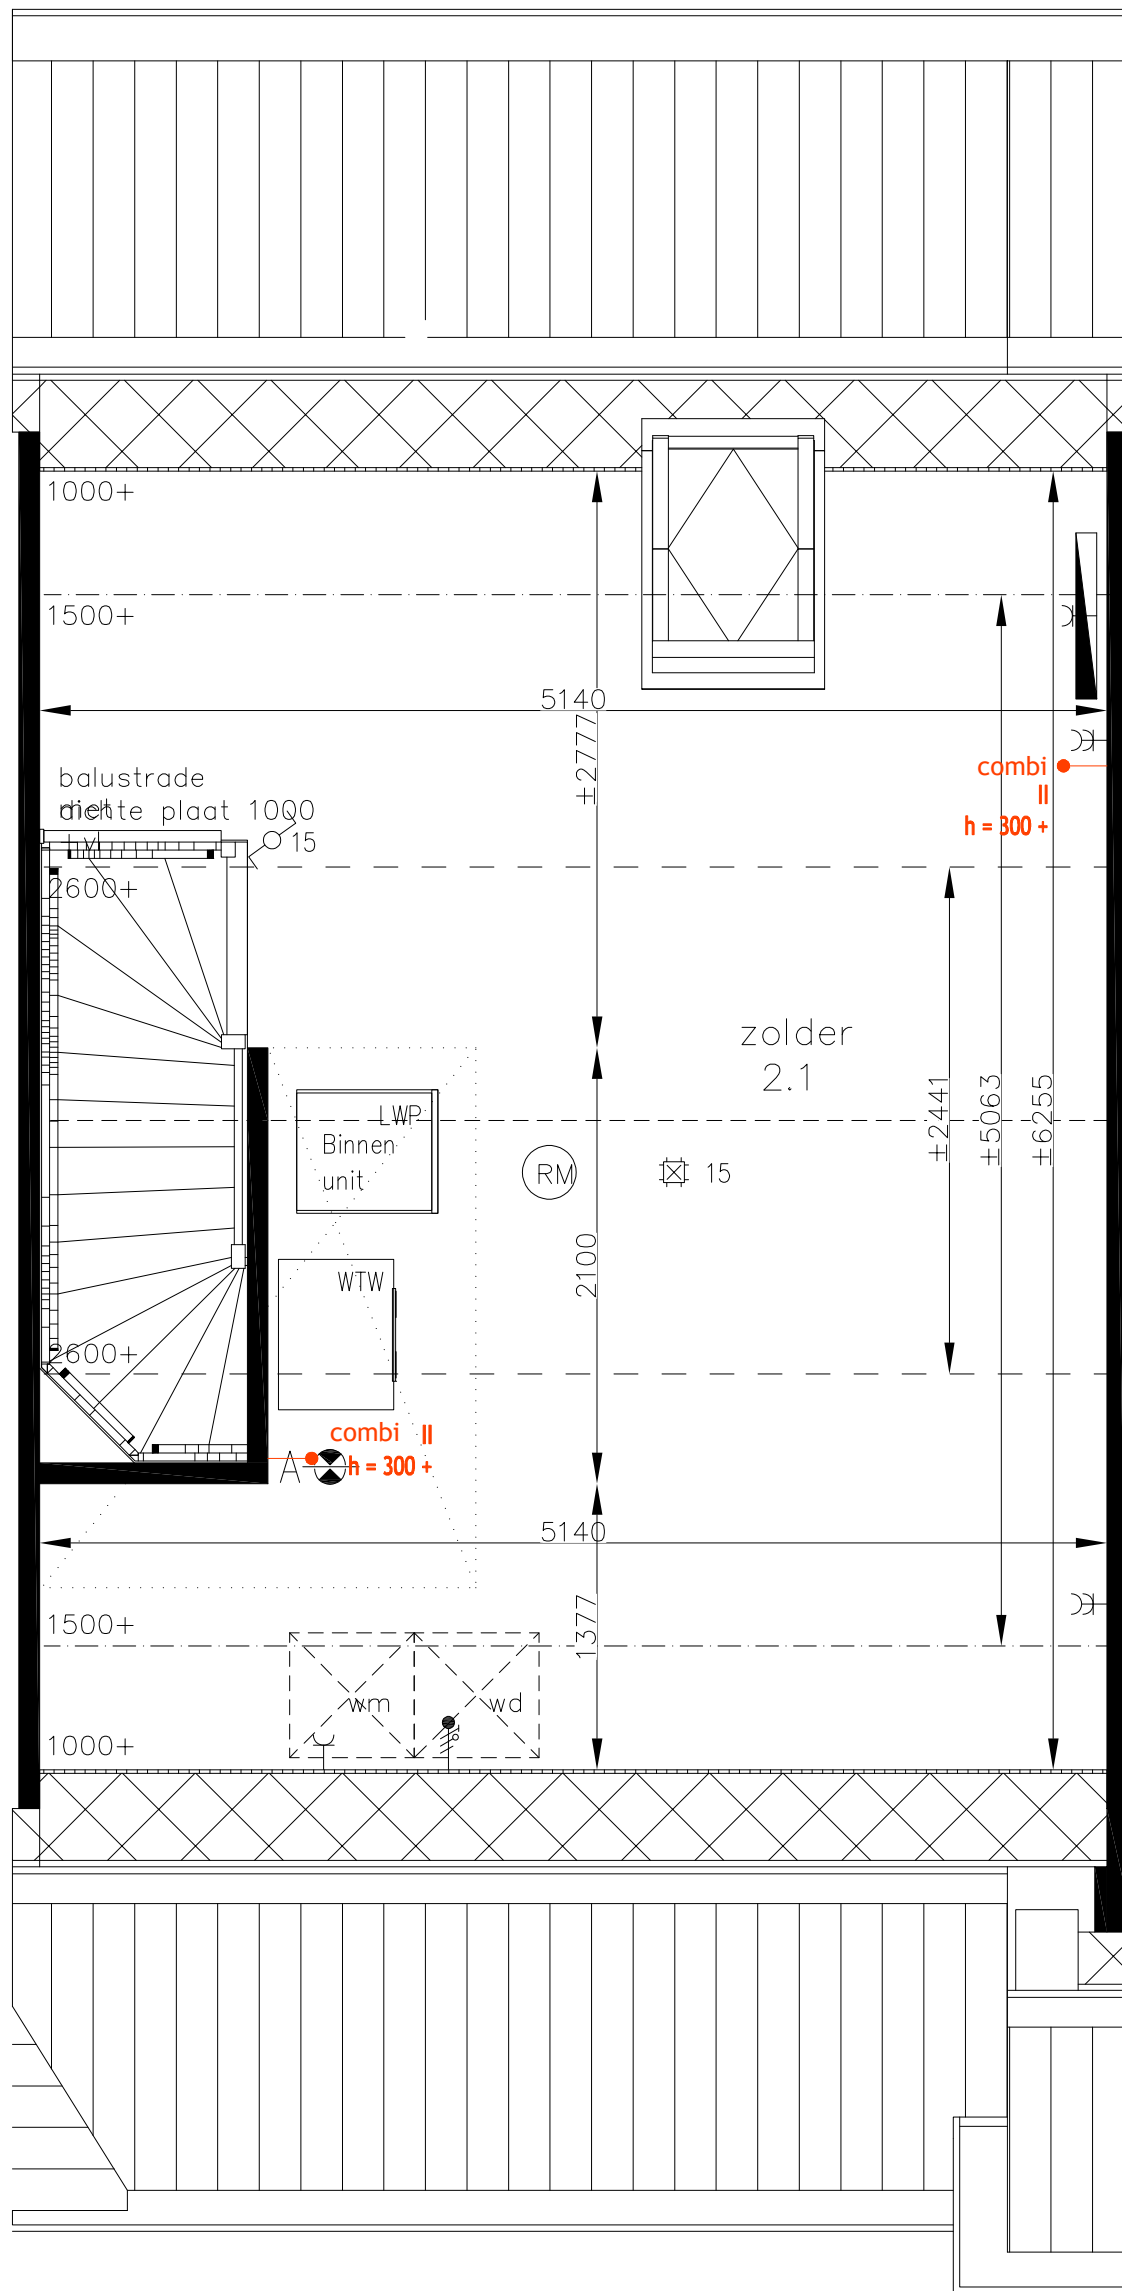

project: 9 woningen Oldenzaal		gewijzigd	
onderdeel: Elektroopties		a	d
		b	e
		c	f
werknr.	datum: 18-03-2022	schaal:	
blad nr. V04	getekend: EH	maat: A3	
	gez. wvb:	Referentie tekening:	

**JANSSEN de JONG**  
bouw



Kollergang 1  
7773 NG Hardenberg  
postbus 120  
7770 AC Hardenberg  
Tel: 088-3559570